QUY HOẠCH CHI TIẾT XÂY DỰNG KHU DÂN CƯ PHÍA TÂY ĐƯỜNG HỮU NGHỊ,
PHƯỜNG BẮC LÝ - TP ĐỒNG HỚI - TỈNH QUẢNG BÌNH

BẢN ĐỒ QUY HOẠCH TỔNG MẶT BẰNG SỬ DỤNG ĐẤT
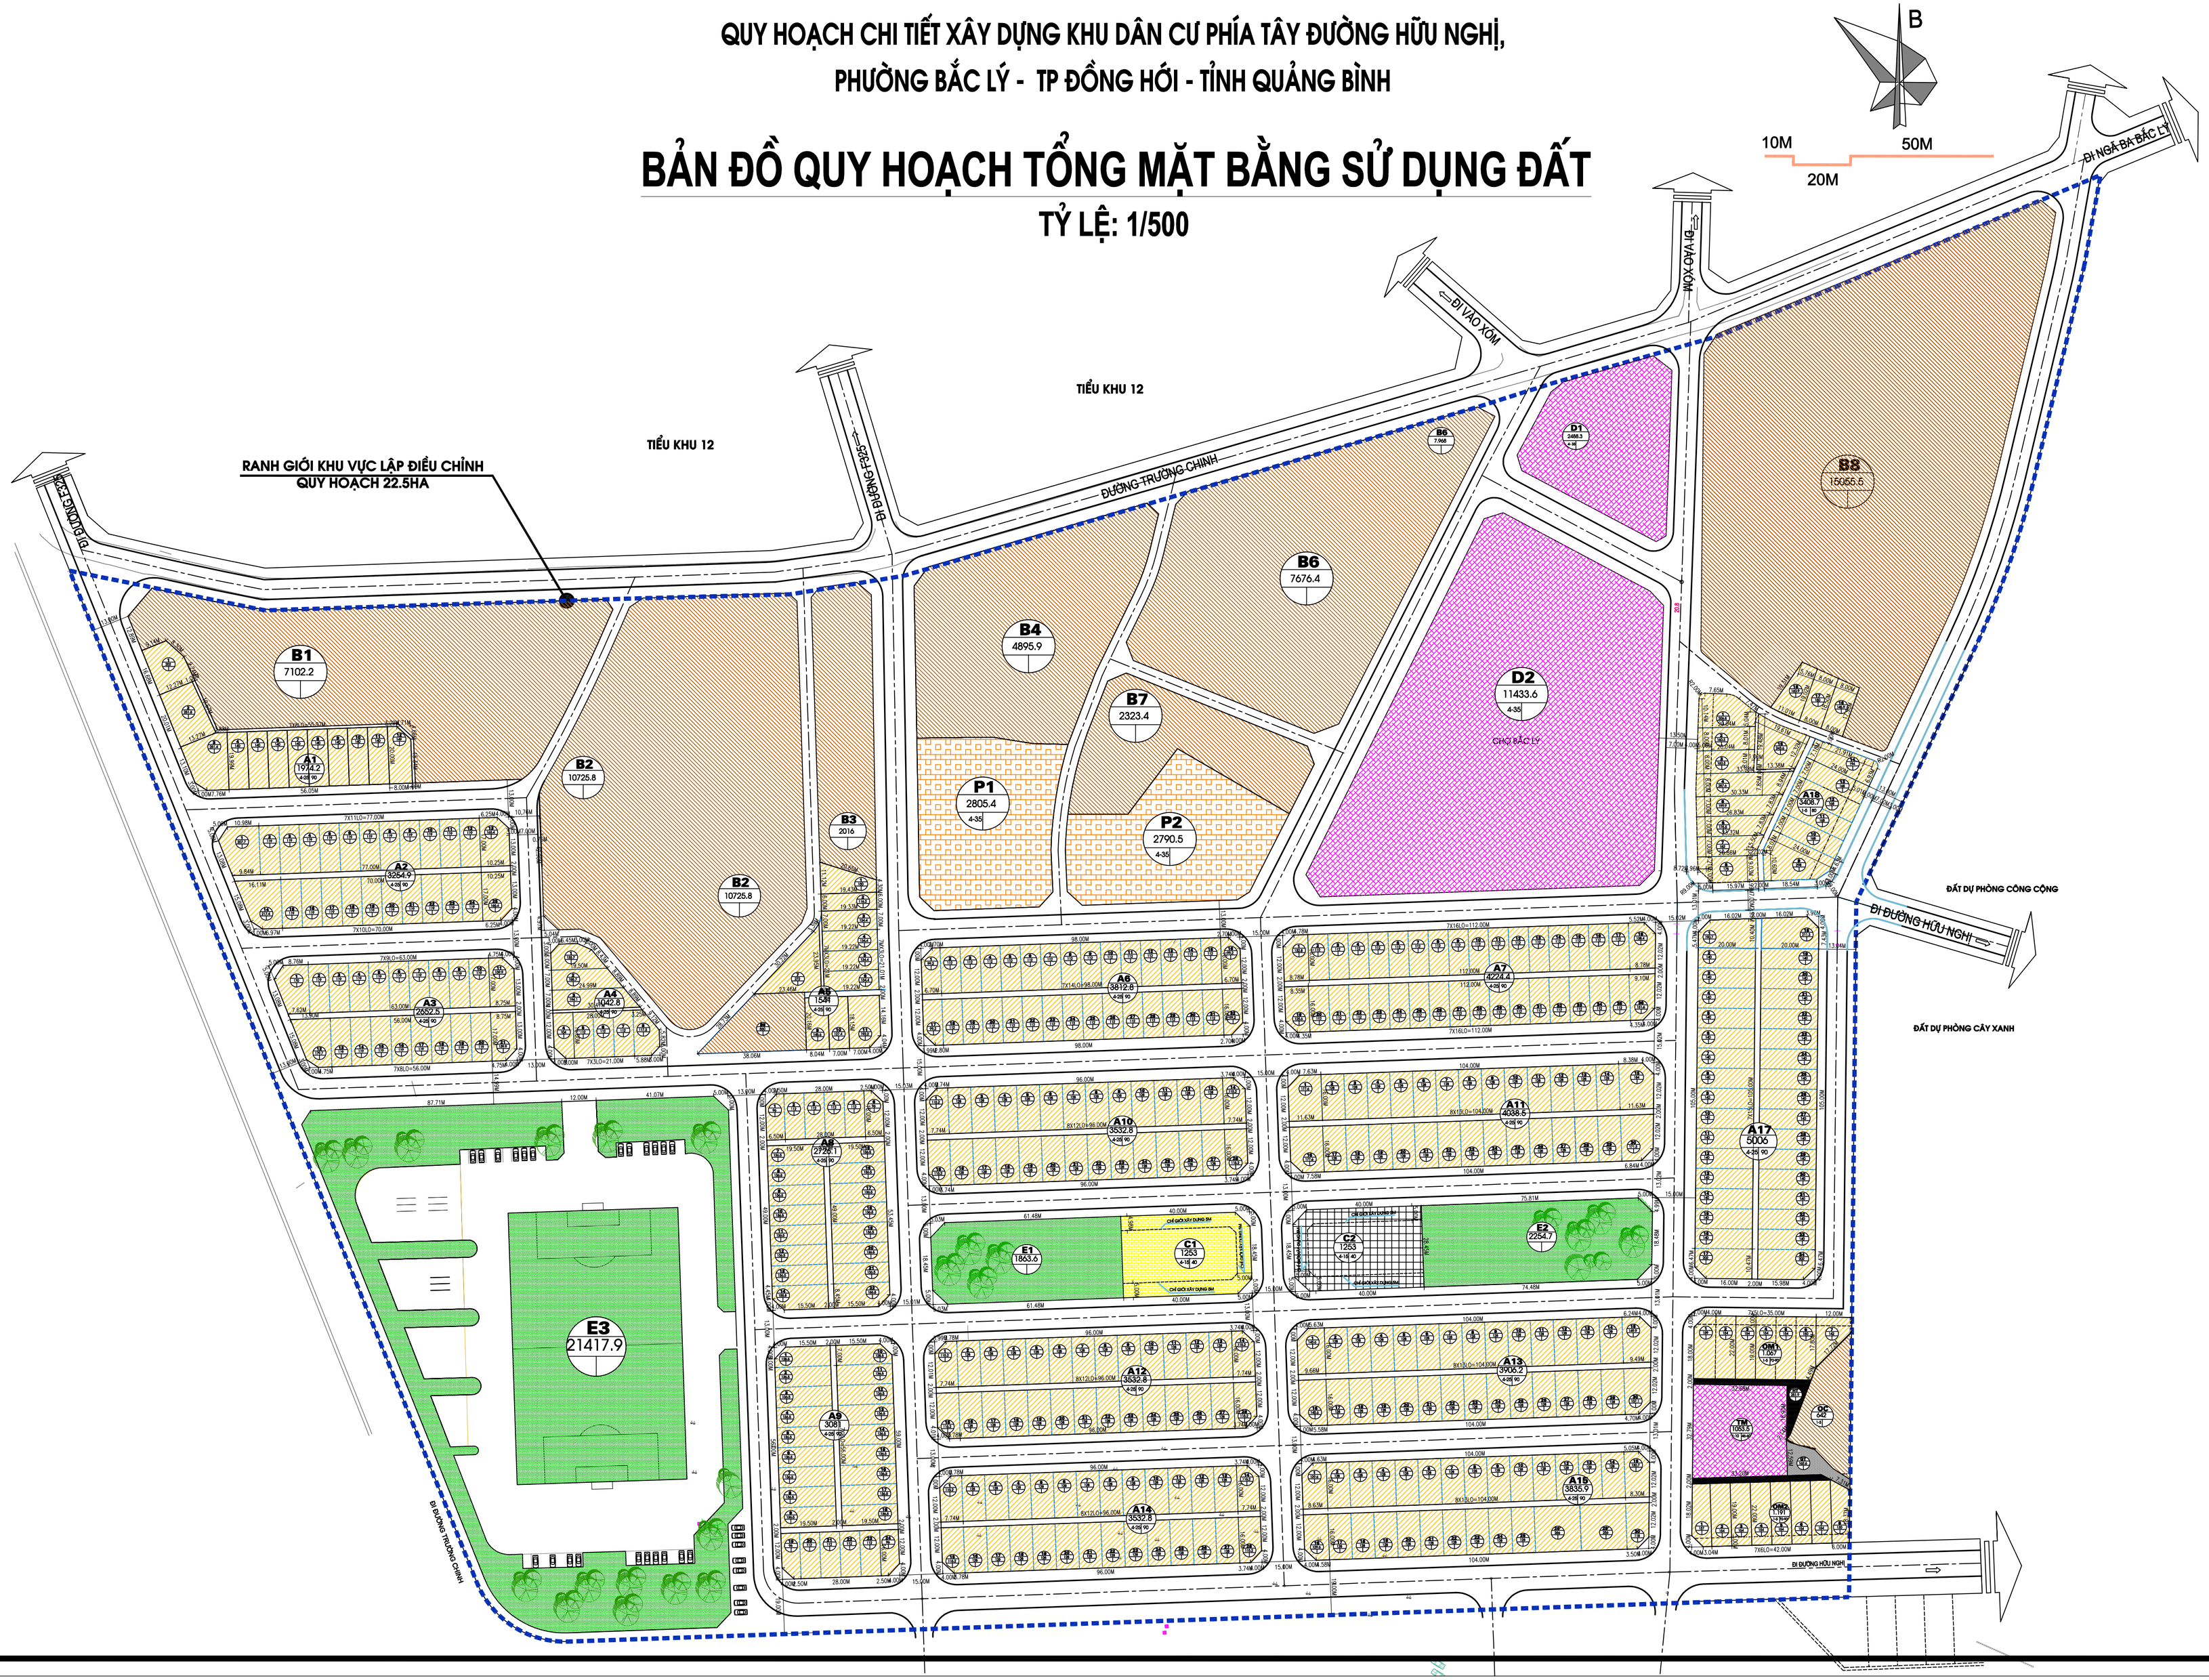
TỶ LỆ: 1/500